


# Coupe Transverale

Echelle 1:100

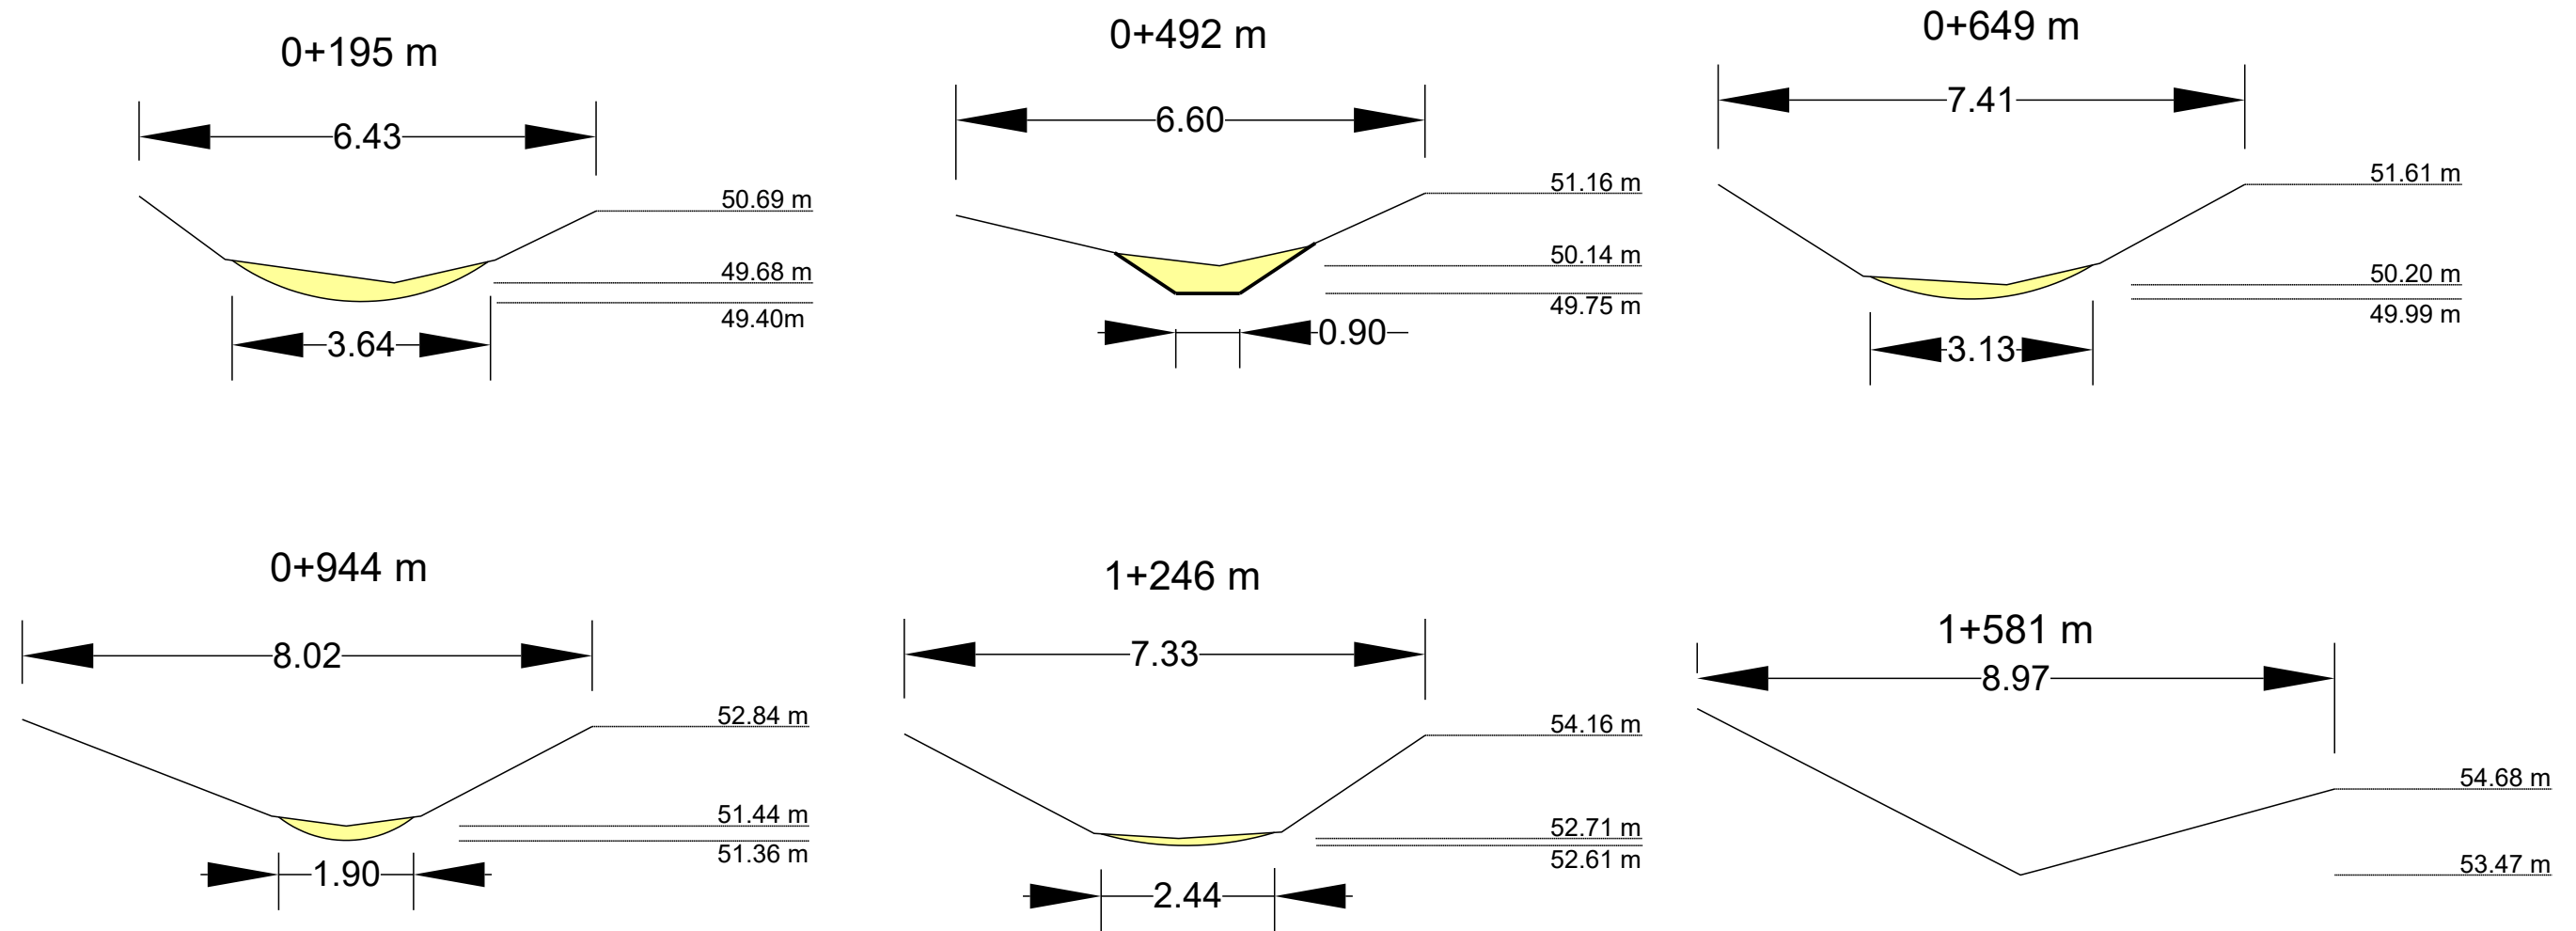

**LÉGENDE**  
 — Fond actuel    — Fond projeté    ▲ Repère de nivellement    □ Ponceau  
 — Haut de talus    — Fond Original    ▼ Niveau de l'eau    ■ Sédiment    ● Drain agricole

Toutes les dimensions et conditions devront être vérifiées sur le chantier.  
 Toutes erreurs ou omissions sur le dessin devront être communiquées  
 par écrit à l'ingénieur responsable des travaux. Au début des travaux,  
 l'entrepreneur doit aviser tous les services publics pour leur localisation.


Sceau:



No dessin: 16-030-040\_VAO1

Date: 28-févr.-2017 | Feuille: 3 de 3

**ECHELLE DU PROFIL**

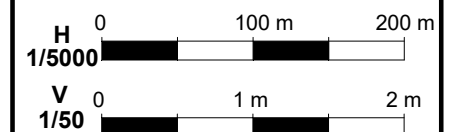

**PLEINETERRE**  
 AGRONOMIE • ENVIRONNEMENT

169 B, rue Saint-Jacques    tél : 1 877 245-3287  
 Napierville ( Québec )    www.pleineterre.com  
 JOJ 1L0

Projet préparé pour:



380, 4e Avenue    tél : (450) 346-3636  
 Saint-Jean-sur-Richelieu (Qc)    www.mrchr.qc.ca  
 J2X 1W9

Projet:  
**Entretien du Grand Ruisseau, branche 5A**  
**16-030-040**

**Profil du Grand Ruisseau, branche 5A**

Préparé par:

**Julien Bouchard ing. jr.**

Vérifié par:

**Robert Beaulieu ing.**

*Beaulieu*